


Masstabelle Dachdurchführungen


System Döring Premium DW zylindrisch mit 30 mm Dämmung

Dachdurchführung "Flachdach" mit Stahlschürze

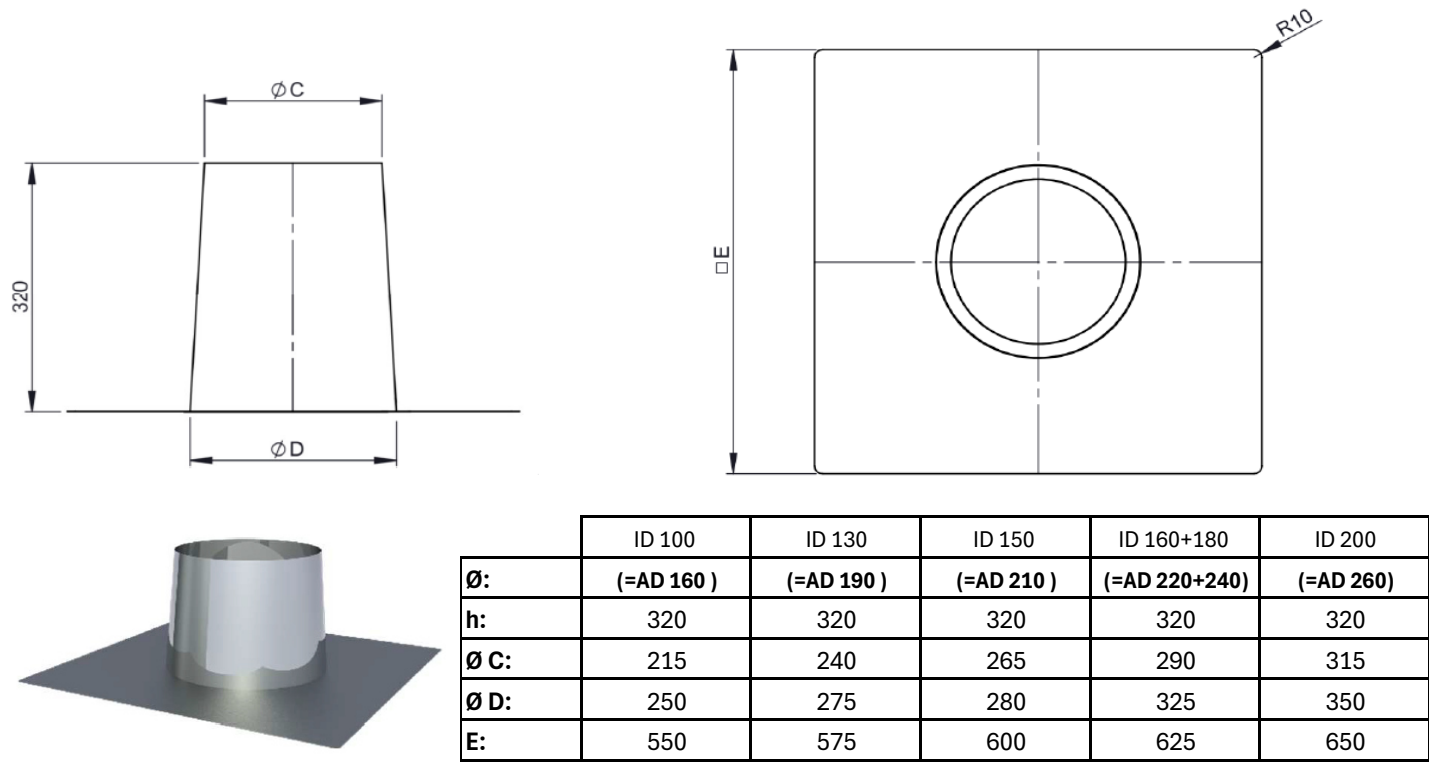

Döring Art. Nr. J25..3200z

Dachdurchführungen mit Bleischürze

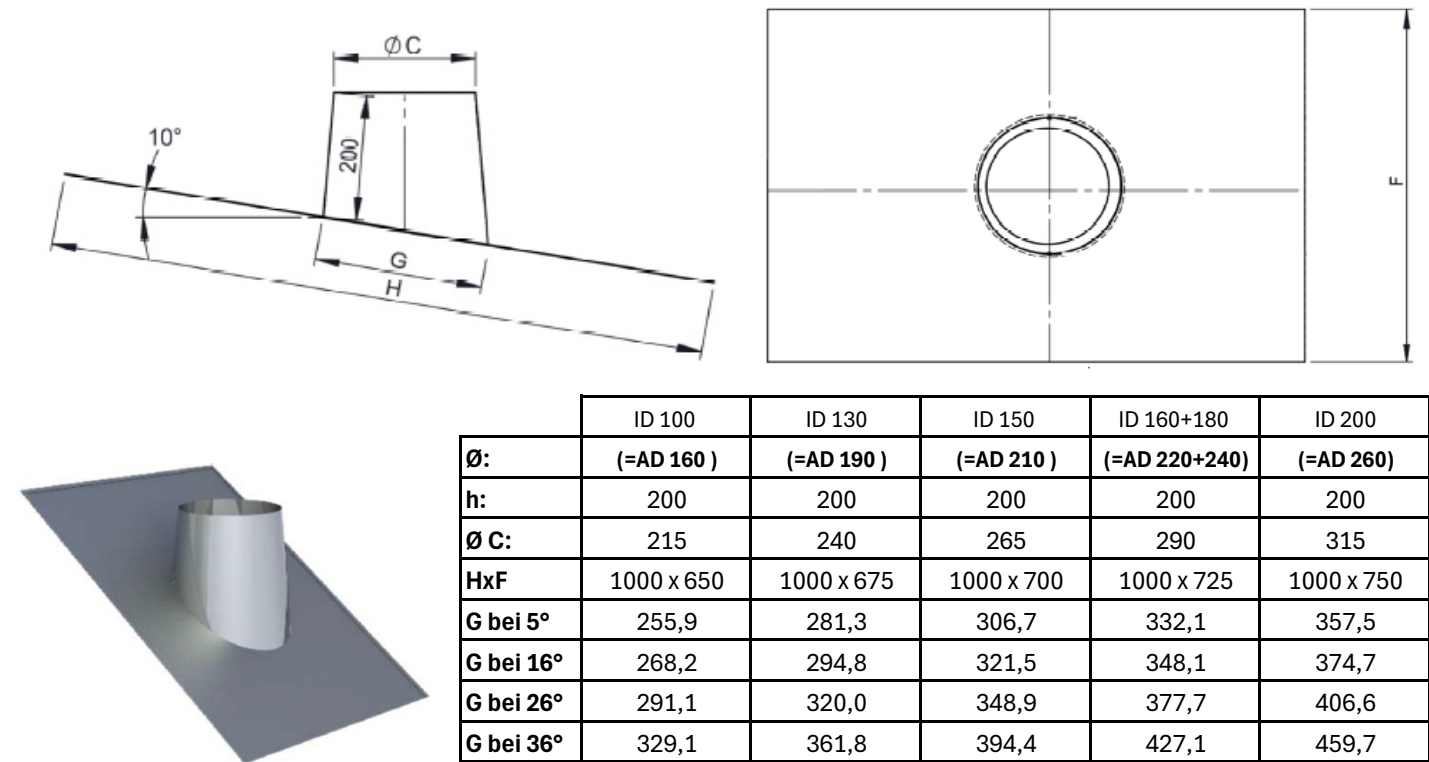

Döring Art. Nr. J25..3400z, J25..3500z, J25..3600z, J253601z